

Bygging av lager 2015

Torkel Holje


























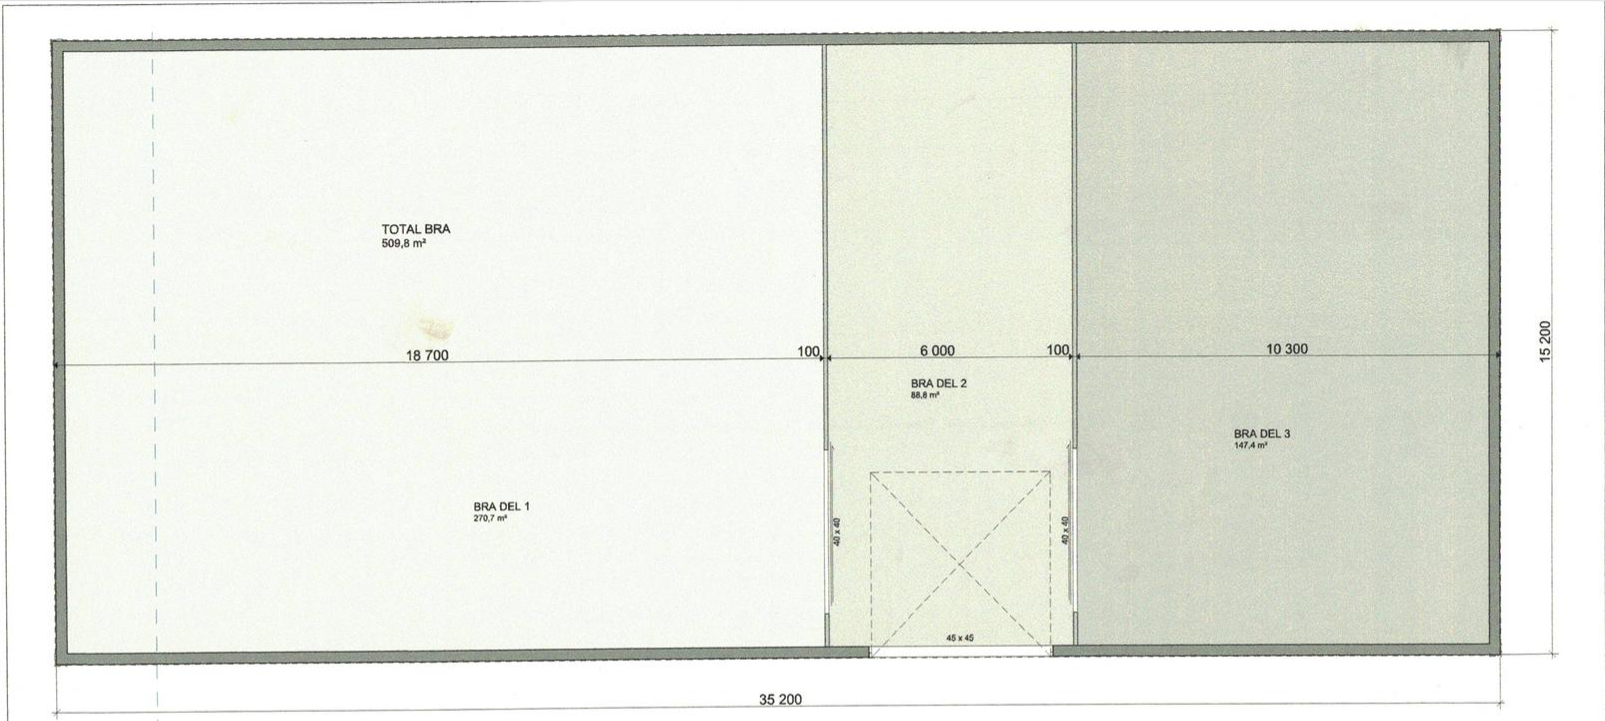

Denne tegningen er beskyttet av LOV OM OPPHAVSRETT TIL ÅNDSVERK av 12. mai 1961, tegningen er arkitektens eiendom, og må ikke benyttes uten arkitektens samtykke. NB! Kun påferte måttall kan legges til grunne for utførelse. Arkitekten er ikke ansvarlig for mål eller spesifikasjoner som annen part tar direkte fra tegningskopien. Byggdetaljer som ikke er spesifisert på tegningen utføres etter NBI's detaljblad. Det pålegges her oppdragsgiver, utførende håndverker og/eller andre å ta kontakt med arkitekten for utfyllende informasjon dersom uklarheter i bruk av tegningen oppstår. Viste løsninger må ikke avvikes.

Rev. Index	Endringen gjelder		Sign.	Dato
Tilskahaver: Torkel Holje				
Byggeplass: Holjevegen 50, 2850 Lena				
Tegning: Plan				Målestokk: 1:100
Date: 26.05.15	Konstr/Tegnet: MT	Kommune: Østre Toten	Ger/Ber: 240/1	Tegnesteide: Byggemelding
 Solvang Byggprosjekt AS			Stolvstadvegen 13 PB 34, 2360 Rudshøgda Tlf: 623 58 600 E-post: post@solvangbygg.no	
			Tegn.nr: Saksnummer - 01	

Kostnader

Tomtekostnader	235 000
Armering/betong	485 000
Leie av forskaling	116 000
Byggevarer	520 000
Ventilasjon	62 000
El	98 000
Kjøleanlegg	210 000
Innleid hjelp	156 000
Leie div.	30 000
Sum	1 912 000

Kostnader

Tomtekostnader	235 000	
Armering/betong	485 000	
Leie av forskaling	116 000	
Byggevarer	520 000	
Ventilasjon	62 000	
El	98 000	
Kjøleanlegg	210 000	
Innleid hjelp	156 000	
Leie div.	30 000	2025:
Sum	1 912 000	2 550 000

Takk for meg !

